

●●● Confini comunali Agerola ●●● Altri confini comunali
 ▨ Edifici rilevati da CTR ▨ Edifici rilevati da Ortofoto Agera 2017

IL SISTEMA INSEDIATIVO E RELAZIONALE

- Centro storico (A)
- Insedimenti urbani prevalentemente consolidati (B1)
- Aree di consolidamento urbanistico e riqualificazione ambientale (B2)
- Aree di integrazione urbanistica e riqualificazione paesaggistica (B3)
- Luoghi delle grandi attrezzature delle città (F1)
- Luoghi centrali a scala urbana (F2)
- Impianto cimiteriale (F3)
- Luoghi di uso pubblico a scala urbana (F4)

IL SISTEMA PRODUTTIVO

- Insedimenti produttivi (D1)
- Insedimenti commerciali (D2)
- Insedimenti turistico-ricettivi (D3)

IL SISTEMA NATURALE

- Aree ad elevata naturalità (E1)
- Aree agricole silvo-pastorali (E2)
- Aree agricole di particolare rilevanza paesaggistica (E3)

IL SISTEMA DEGLI AMBITI DI TRASFORMAZIONE

- Ambiti di Trasformazione Residenziale (ATR.n - C)
- Ambiti di Trasformazione Produttivi (ATP.n - D)
- Ambiti di Trasformazione Turistica (ATT.n - D)
- Ambiti di Trasformazione per Servizi per Attrezzature (ATS.n - F)
- Ambiti di Trasformazione per Servizi per Istruzione (ATS.n - F)
- Ambiti di Trasformazione per Servizi per Spazi Pubblici (ATS.n - F)
- Ambiti di Trasformazione per Servizi per Parcheggi (ATS.n - F)

IL SISTEMA DELLA MOBILITA' E DELLE INFRASTRUTTURE

- Viabilità esistente
- Viabilità da potenziare
- Viabilità di nuova realizzazione
- Funicolari di progetto
- Sentieri e percorsi naturalistici da valorizzare
- Impianti tecnologici
- Impianti di distribuzione carburanti

OSSERVAZIONI

- Osservazioni


LEGENDA DEI LUOGHI DELLE GRANDI ATTREZZATURE

- Attrezzature per l'istruzione superiore all'obbligo

LEGENDA DEI LUOGHI CENTRALI A SCALA URBANA

- Attrezzature di interesse comune
- Aree per l'istruzione
- Aree per spazi pubblici attrezzati a parco e per il gioco e lo sport
- Aree per parcheggi

BASE CARTOGRAFICA: CARTA TECNICA REGIONALE 2011
 PROIEZIONE: UTM - FUSO 33; DATUM: WGS 84

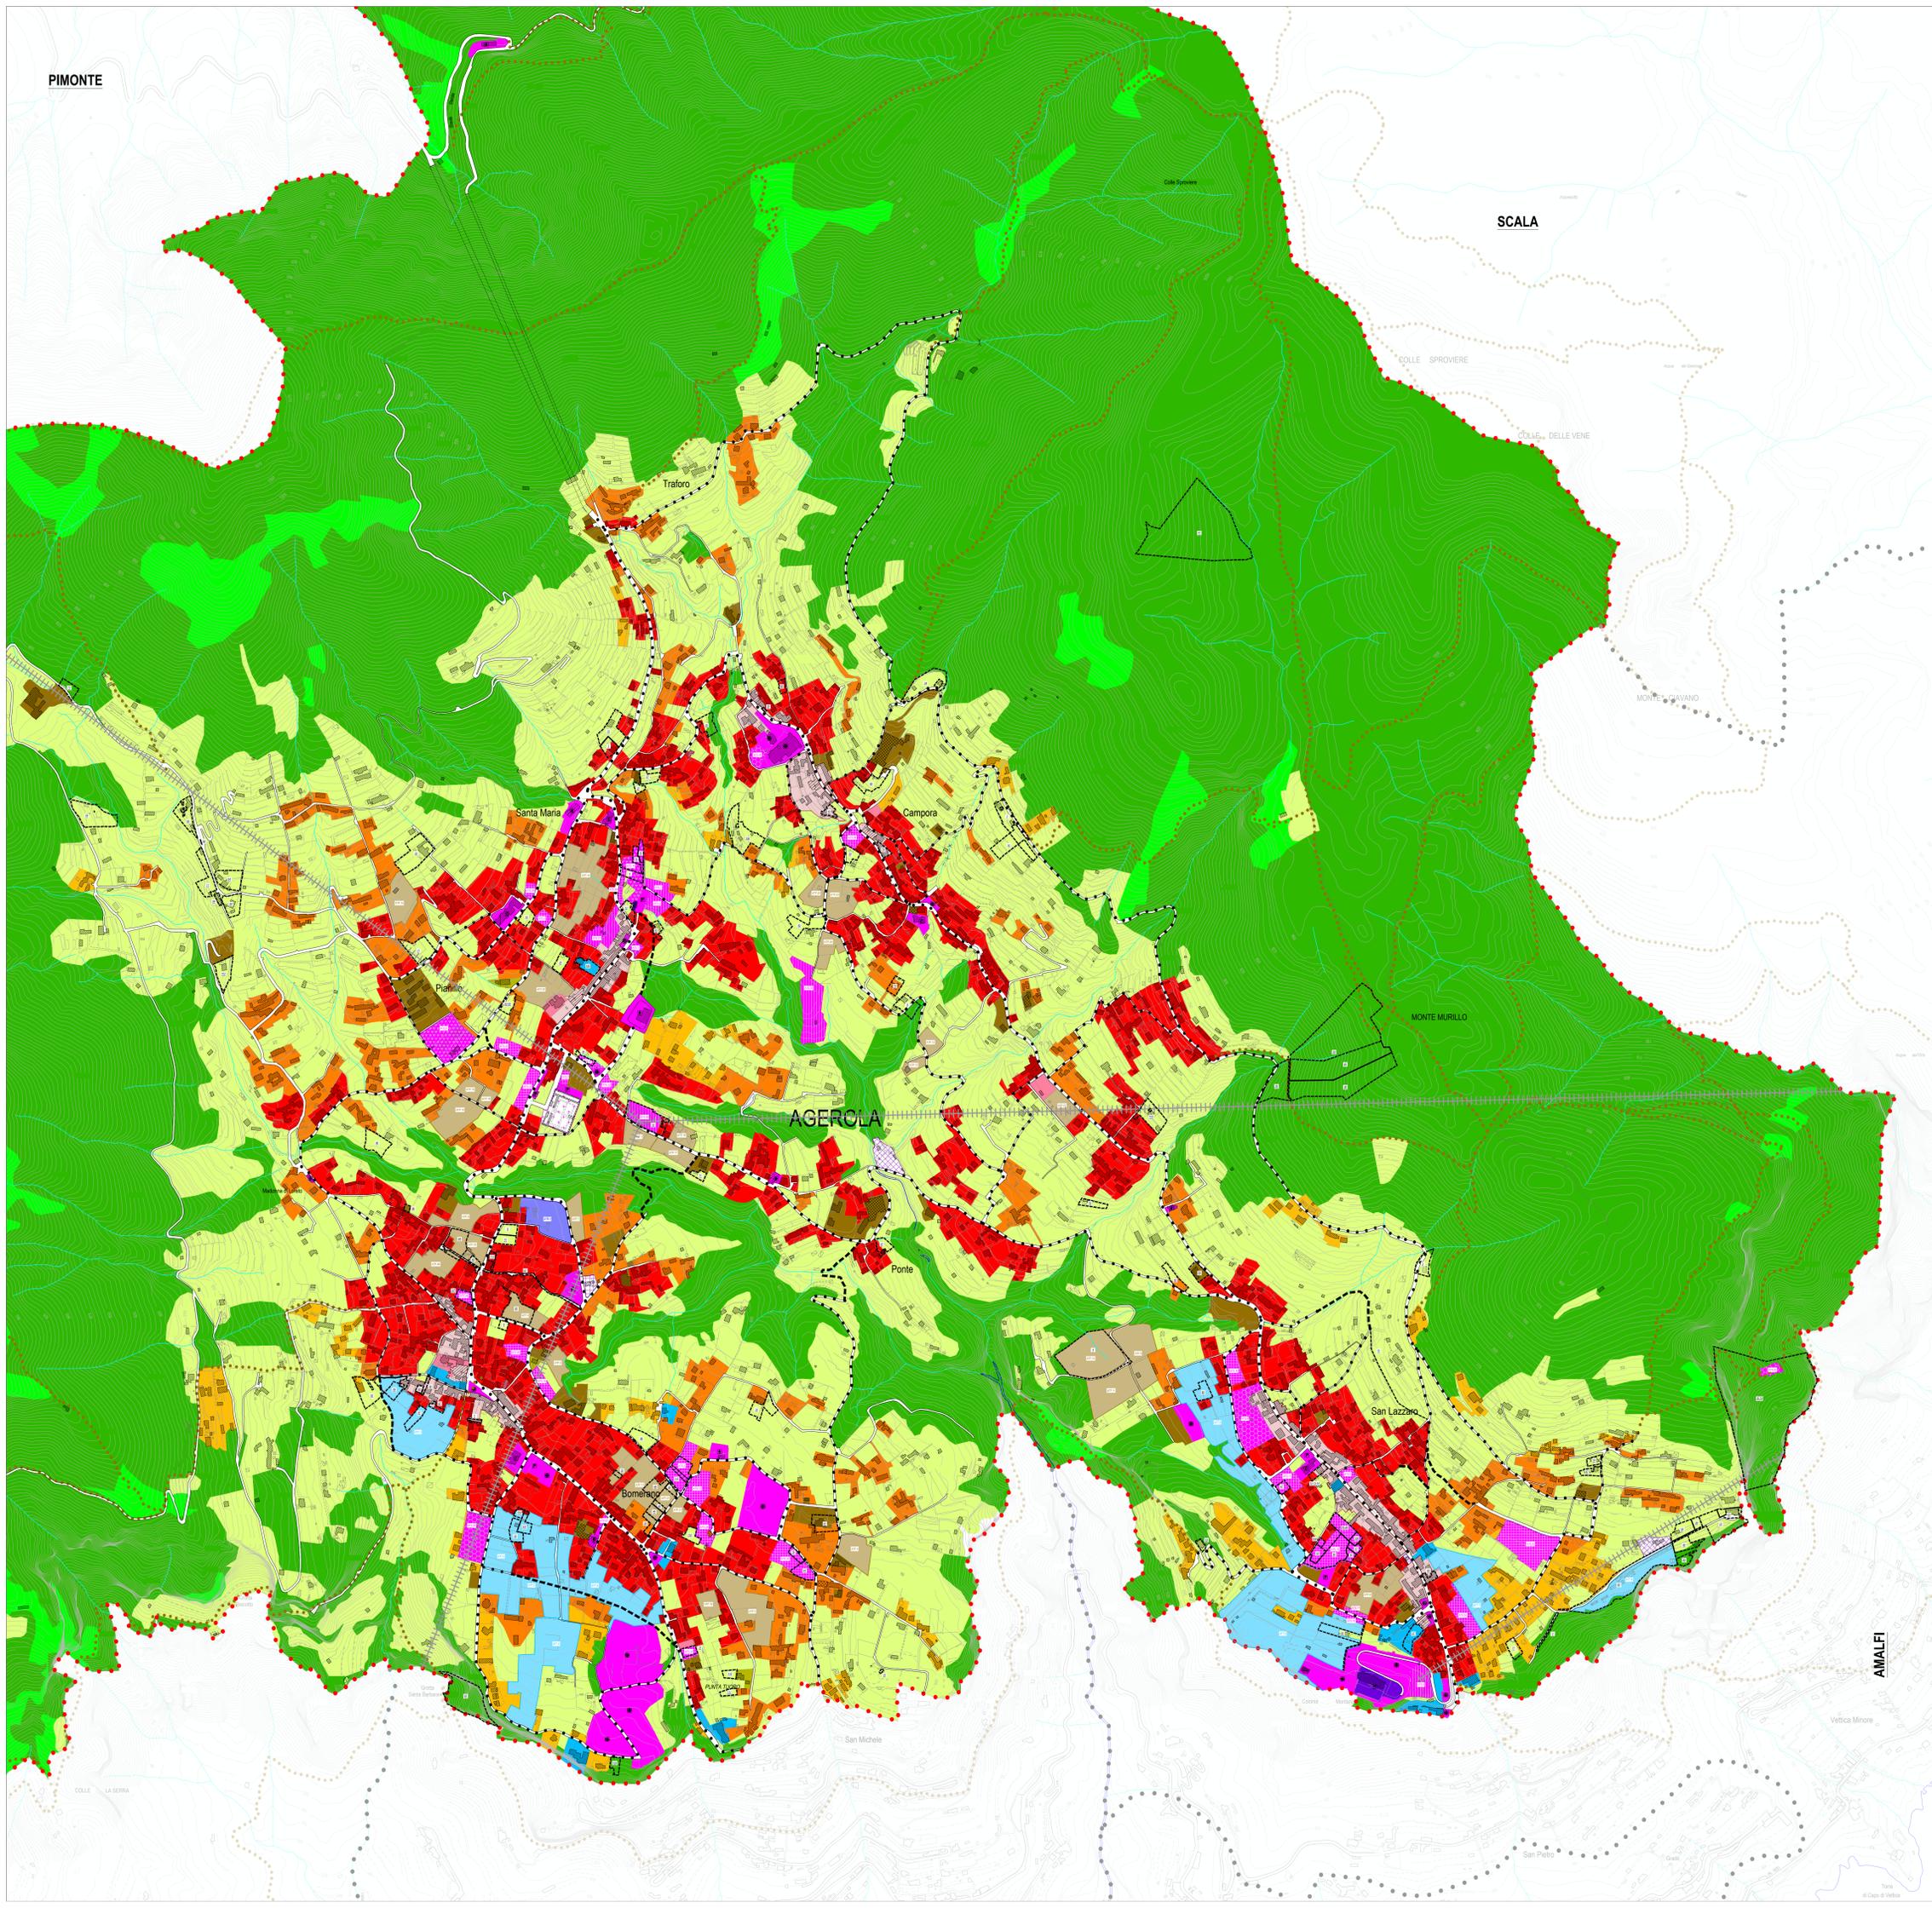

Comune Agerola



L. Sarno

D.G.C. n. 64 del 25/02/2021

COMUNE DI AGEROLA



PIANO URBANISTICO COMUNALE (PUC)
 OSSERVAZIONI
 LA LOCALIZZAZIONE DELLE OSSERVAZIONI E
 LA DISCIPLINA PROGRAMMATICA DEL PUC

Ottobre 2021 - V1

TAV. 0.2
 ELABORATO O
 scala 1:5.000